


RZUT PARTERU, SKALA 1:100

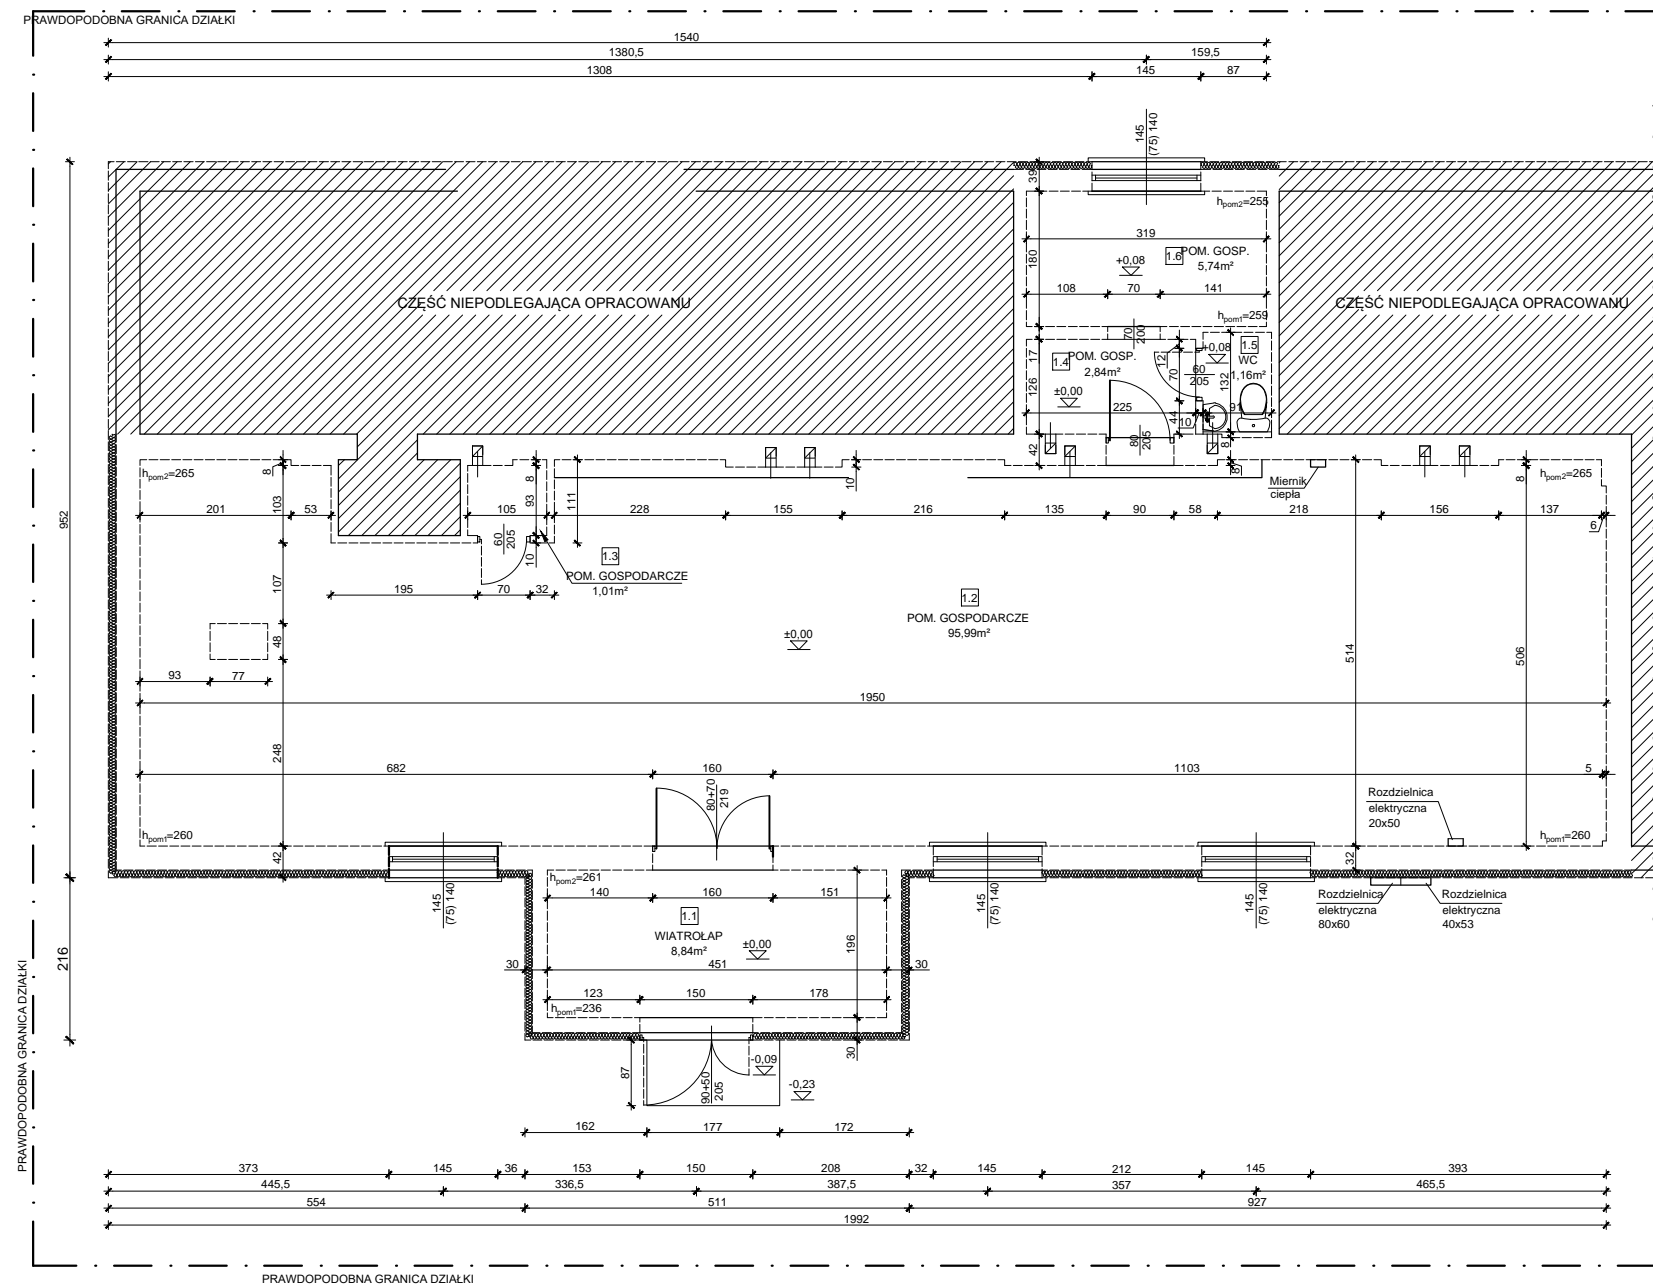

Lp.	Pomieszczenie	Powierzchnia [m ²]	Posadzka
1.1	WIATROLAP	8.84	TERAKOTA
1.2	POM. GOSPODARCZE	95.99	TERAKOTA
1.3	POM. GOSPODARCZE	1.01	TERAKOTA
1.4	POM. GOSPODARCZE	2.84	TERAKOTA
1.5	WC	1.16	TERAKOTA
1.6	POM. GOSPODARCZE	5.74	TERAKOTA
Razem:		115.58	

Tytuł projektu:	Przebudowa i zmiana sposobu użytkowania części istniejącego budynku użyteczności publicznej na potrzeby świetlicy środowiskowo – socjoterapeutycznej Miejsko-Gminnego Ośrodka Pomocy Społecznej w Sędziszowie		
Inwestor:	Miejsko-Gminny Ośrodek Pomocy Społecznej w Sędziszowie ul. Kard. Wyszyńskiego 4, 28-340 Sędziszów	Nr rysunku:	1
Lokalizacja:	Sędziszów, gm. Sędziszów, dz. nr 348		
Tytuł rysunku:	Rzut parteru	Czerwiec 2018	Skala: 1:100
Bransz:	Inwentaryzacja	Podpis:	Data:
Projektant:	mgr inż. Krzysztof Wójcik Nr uprawnień: 31/83	Uprawnienia budowlane do projektowania w specjalności konstrukcyjno-budowlanej	06.18