


RZUT PARTERU, SKALA 1:100

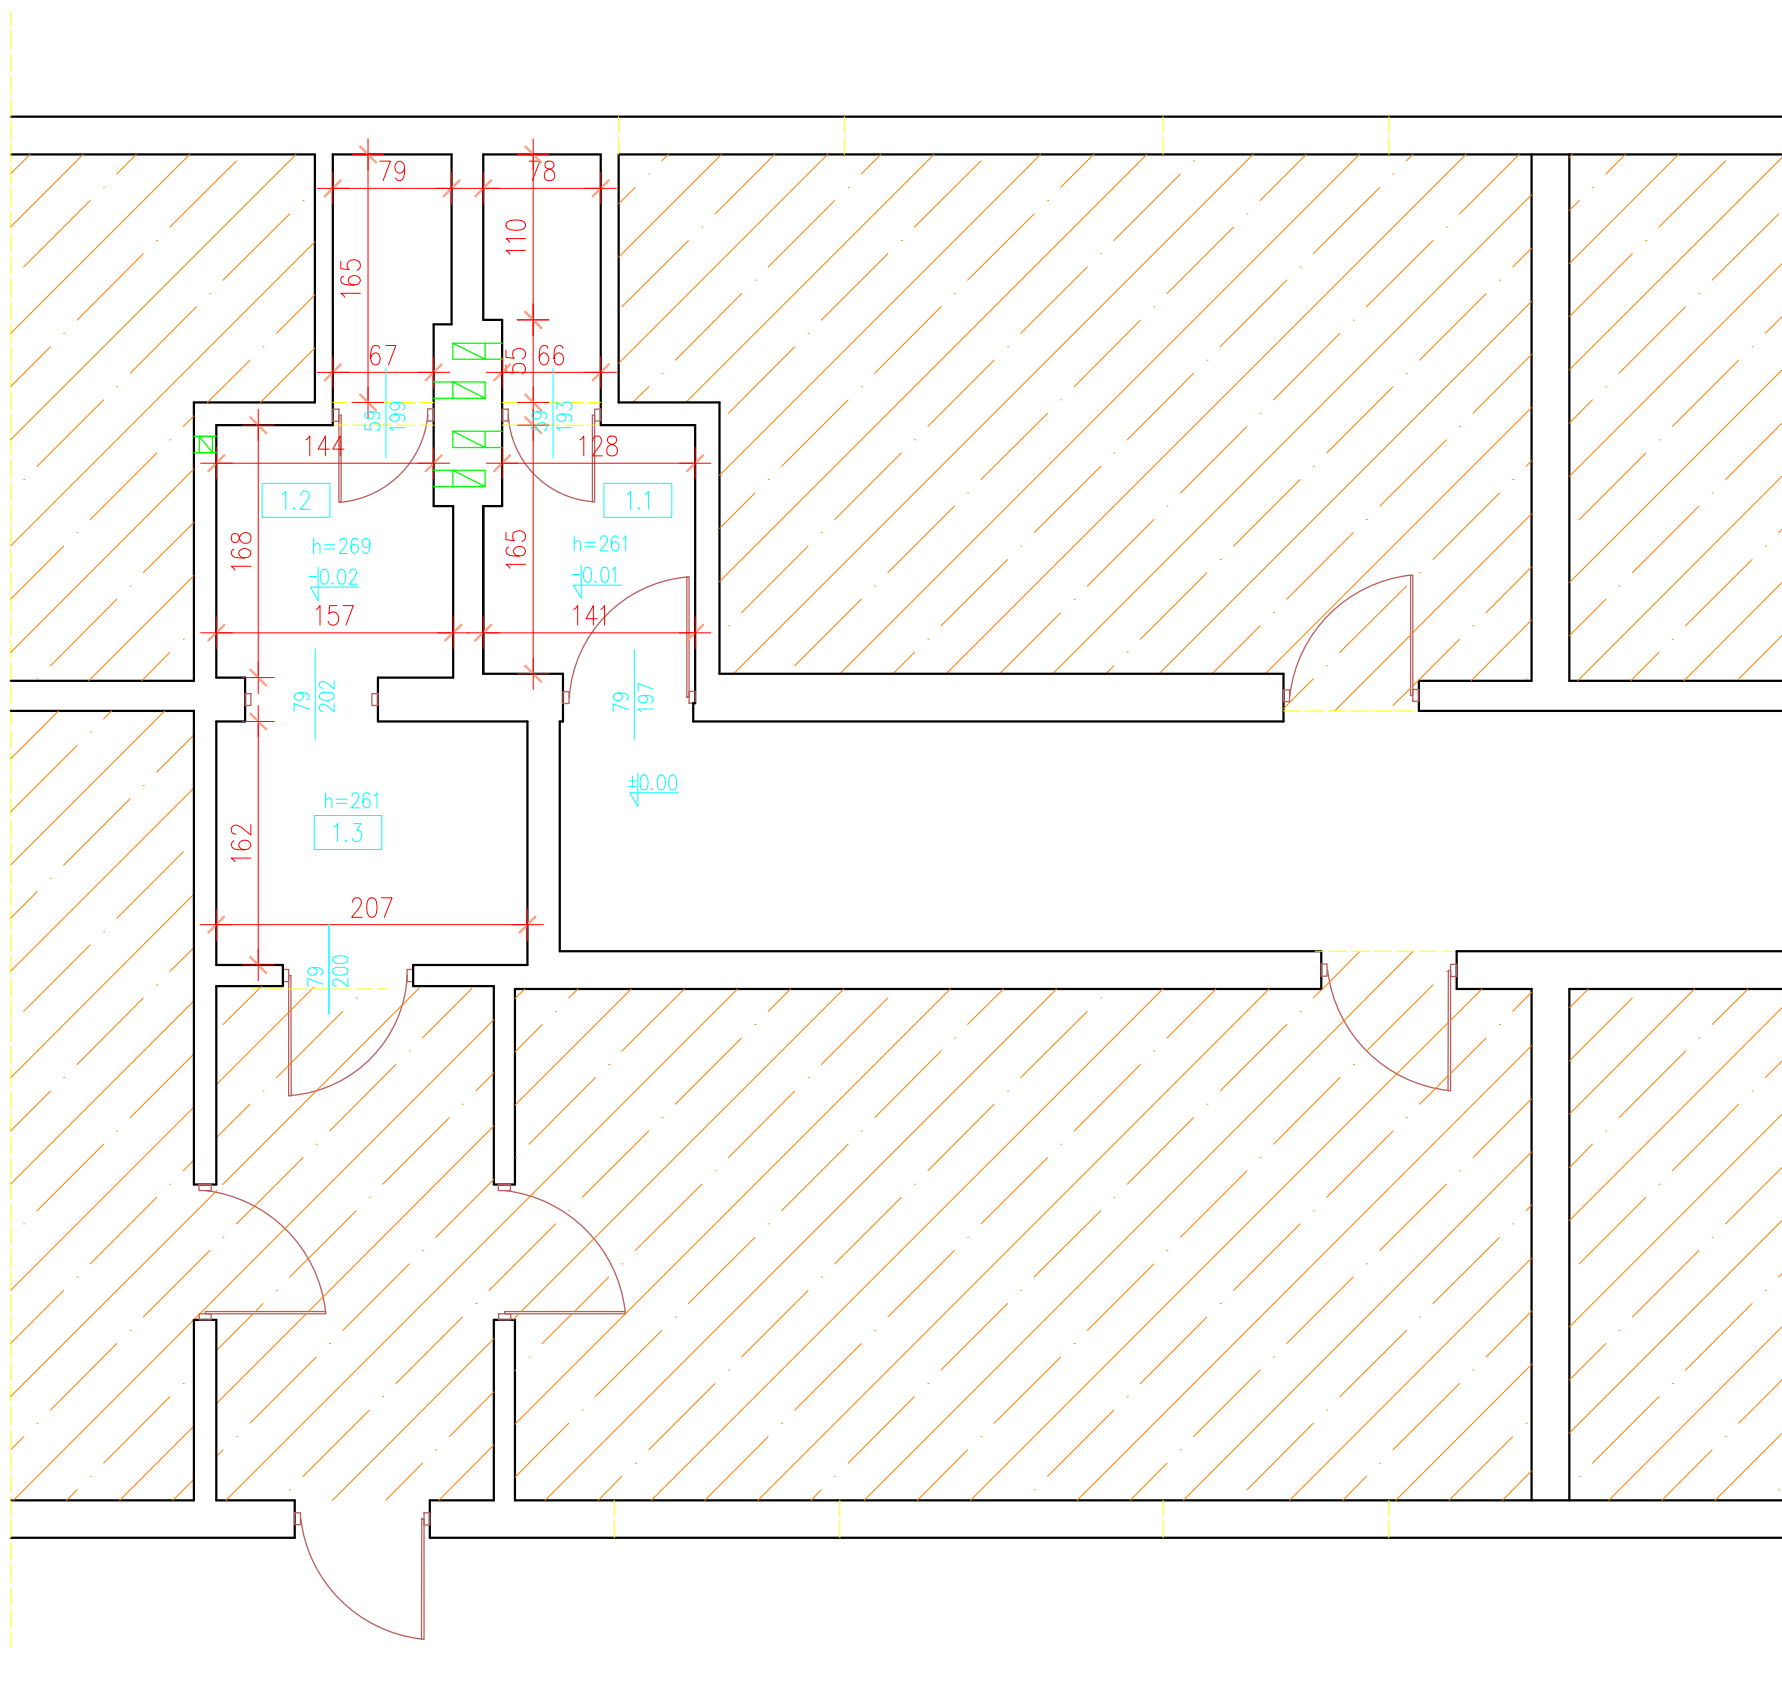

ZESTAWIENIE POMIESZCZEŃ (w zakresie opracowania)

| Nr | Nazwa pomieszczenia | Pow. [m ²] | Wykończenie |
|-------|-------------------------|------------------------|-------------|
| 1/1 | Pomieszczenie sanitarne | 3,58 | Terakota |
| 1/2 | Pomieszczenie sanitarne | 3,92 | Terakota |
| 1/3 | Pomieszczenie socjalne | 3,35 | Terakota |
| Razem | | 10,85 | |

| | | | |
|--|--|--|---------------|
| Tytuł projektu: Przebudowa części istniejącego budynku Miejsko-Gminnego Ośrodka Pomocy Społecznej w Sędziszowie w obrębie pomieszczenia sanitarnego i socjalnego | | | |
| Inwestor: Miejsko-Gminny Ośrodek Pomocy Społecznej w Sędziszowie ul. Kard. Wyszyńskiego 4, 28-340 Sędziszów | | | Nr rysunku: 1 |
| Lokalizacja: Sędziszów, gm. Sędziszów, dz. nr 348 | | | |
| Tytuł rysunku: Rzut parteru | | Wrzesień 2018 | Skala: 1:50 |
| Branża: Inwentaryzacja | | Podpis: | Data: |
| Projektant: mgr inż. Krzysztof Wójcik | | Sprawdził: budowlana do projektu w specjalności sanitacyjno-budowlanej | |
| Nr uprawnień: 31/83 | | 09.18 | |