

**KOPIA MAPY  
SYTUACYJNO - WYSOKOŚCIOWEJ**  
ZASADNICZEJ  
Województwo Świętokrzyskie  
POWIAT JĘDRZEJOWSKI

Gmina: .....

Miejscowość: SĘDZISZÓW

Nr arkusza mapy: 153.143.233

Skala: 1:1000

Poświadczam zgodność niniejszej kopii z treścią materiału państwowego zasobu geodezyjnego i kartograficznego

Organ prowadzący państwowy zasób geodezyjny i kartograficzny

**STAROSTA  
JĘDRZEJOWSKI**

Nazwa materiału zasobu MAPA ZASADNICZA


Identyfikator ewidencyjny materiału zasobu P.2602.1985.332

Data wykonania kopii 24.05.2018

z up. Starosty Jędrzejowskiego  
imię, nazwisko i podpis osoby reprezentującej organ

**mgr inż. ZOFIA KRZEMIEN**  
inspektor

**PROJEKT ZAGOSPODAROWANIA DZIAŁKI, SKALA 1:1000**

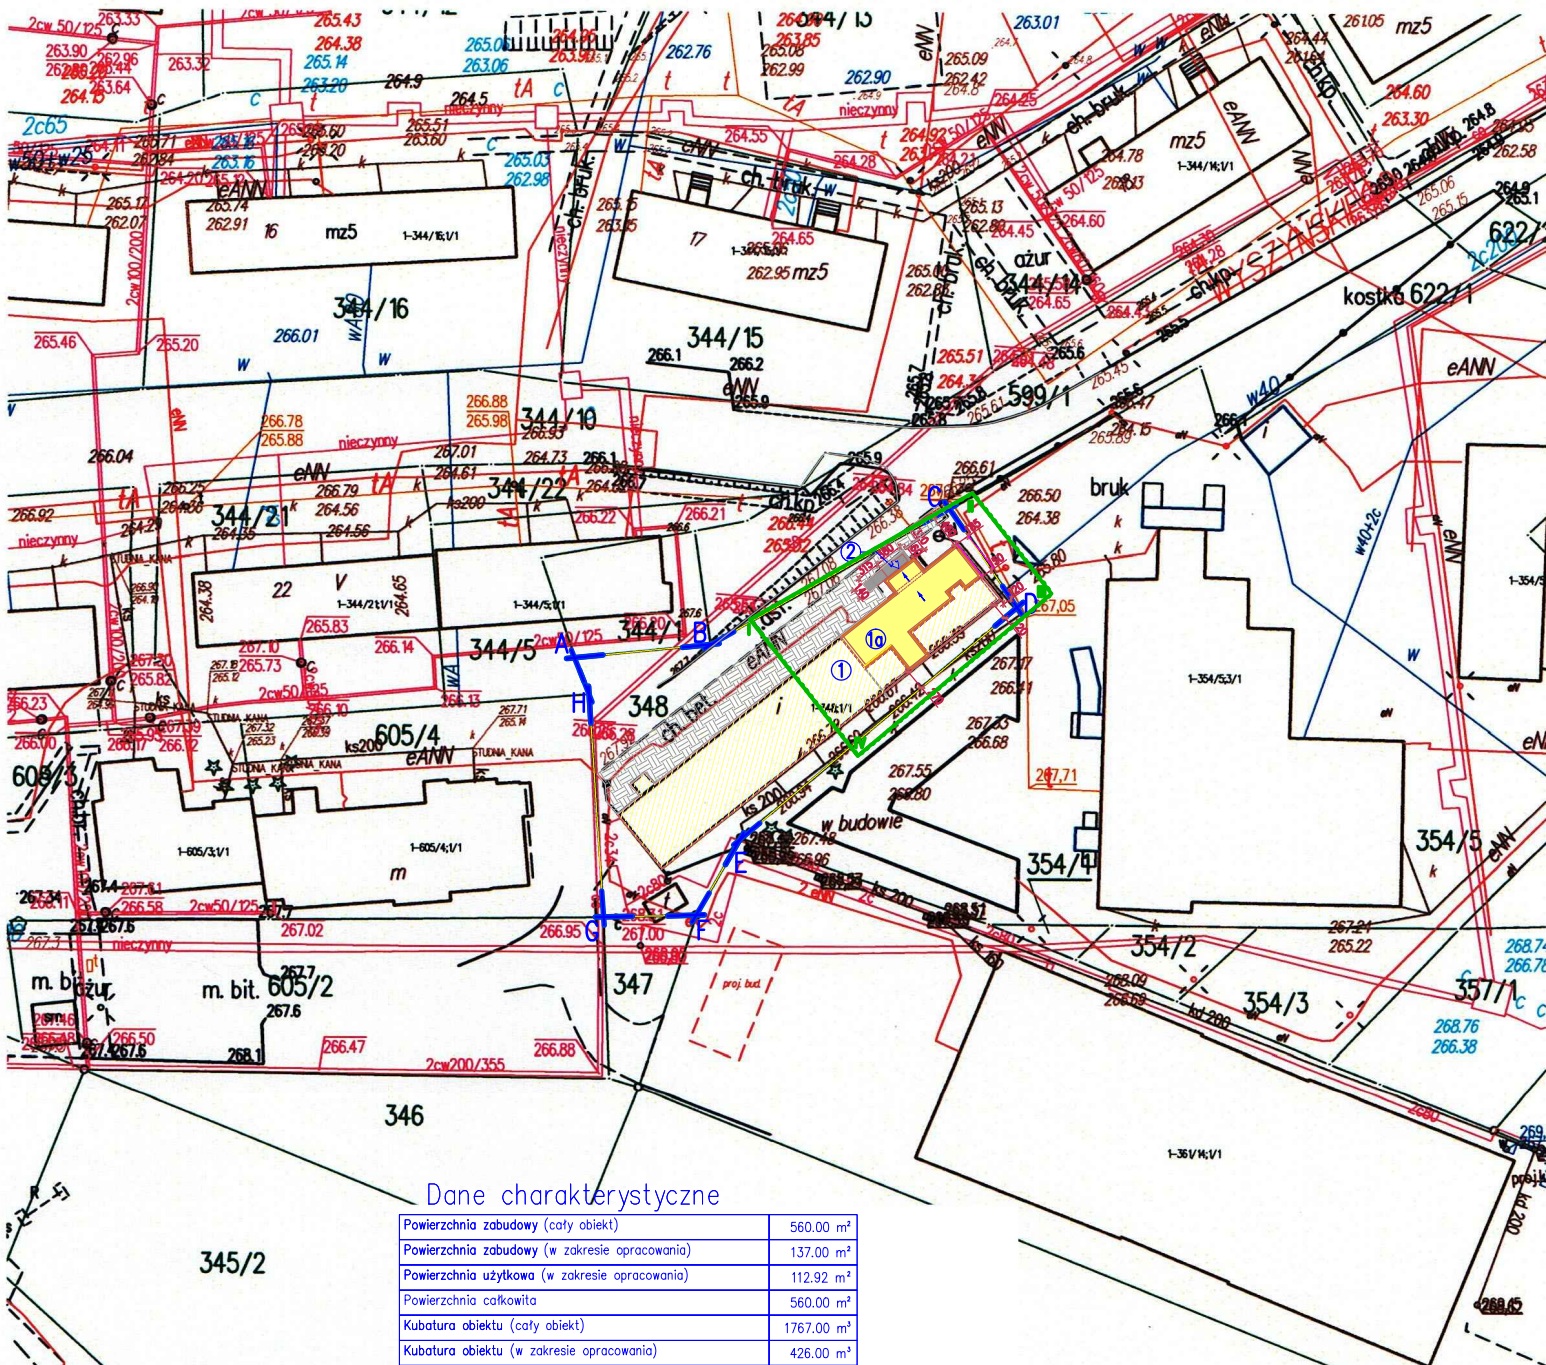

**Dane charakterystyczne**

Powierzchnia zabudowy (cały obiekt)	560.00 m <sup>2</sup>
Powierzchnia zabudowy (w zakresie opracowania)	137.00 m <sup>2</sup>
Powierzchnia użytkowa (w zakresie opracowania)	112.92 m <sup>2</sup>
Powierzchnia całkowita	560.00 m <sup>2</sup>
Kubatura obiektu (cały obiekt)	1767.00 m <sup>3</sup>
Kubatura obiektu (w zakresie opracowania)	426.00 m <sup>3</sup>
Liczba kondygnacji nadziemnych	1
Liczba kondygnacji podziemnych	0

**Legenda**

1.	Istniejący budynek użyteczności publicznej
1a.	Część istniejącego budynku użyteczności publicznej objęta opracowaniem
2.	Projektowana pochylnia dla osób niepełnosprawnych
A-B-C-D	Zakres opracowania
I-II-III-IV	Obszar oddziaływania
[Symbol]	Istniejący dojazd i dojeżdżenie z drogi publicznej

Nazwa zadania:	Przebudowa i zmiana sposobu użytkowania części istniejącego budynku użyteczności publicznej na potrzeby świetlicy środowiskowo - socjoterapeutycznej Miejsko-Gminny Ośrodek Pomocy Społecznej w Sędziszowie		
Investor:	Miejsko-Gminny Ośrodek Pomocy Społecznej w Sędziszowie	Nr rysunku:	1
Adres:	ul. Kard. Wyszyńskiego 4, 28-340 Sędziszów Sędziszów, gm. Sędziszów, dz. nr 348	Skala:	1:500
Tytuł rysunku:	Projekt zagospodarowania działki	Architektura	Czerwiec 2018
Projektant/Opracownik:	mgr inż. Krzysztof Wójcik Nr uprawnień: 31/83	Uwaga: tabele do projektu w oparciu o stan faktyczny (aktualny)	Data:
Architektura:	mgr inż. Piotr Markiewicz Nr uprawnień: 140/KL/75	Uwaga: tabele do projektu w oparciu o stan faktyczny (aktualny)	Data: