

**KOPIA MAPY
SYTUACYJNO - WYSOKOŚCIOWEJ**
ZASADNICZEJ
Województwo Świętokrzyskie
POWIAT JĘDRZEJOWSKI

Gmina:

Miejscowość: SĘDZISZÓW

Nr arkusza mapy: 153.143.233

Skala: 1:1000

Poświadczam zgodność niniejszej kopii z treścią materiału państwowego zasobu geodezyjnego i kartograficznego

Organ prowadzący państwowy zasób geodezyjny i kartograficzny

**STAROSTA
JĘDRZEJOWSKI**

Nazwa materiału zasobu MAPA ZASADNICZA


Identyfikator ewidencyjny materiału zasobu P.2602.1985.332

Data wykonania kopii 24.05.2018

z up. Starosty Jędrzejowskiego
imię, nazwisko i podpis osoby reprezentującej organ

**mgr inż. ZOFIA KRZEMIEN
inspektor**

PROJEKT ZAGOSPODAROWANIA DZIAŁKI, SKALA 1:1000

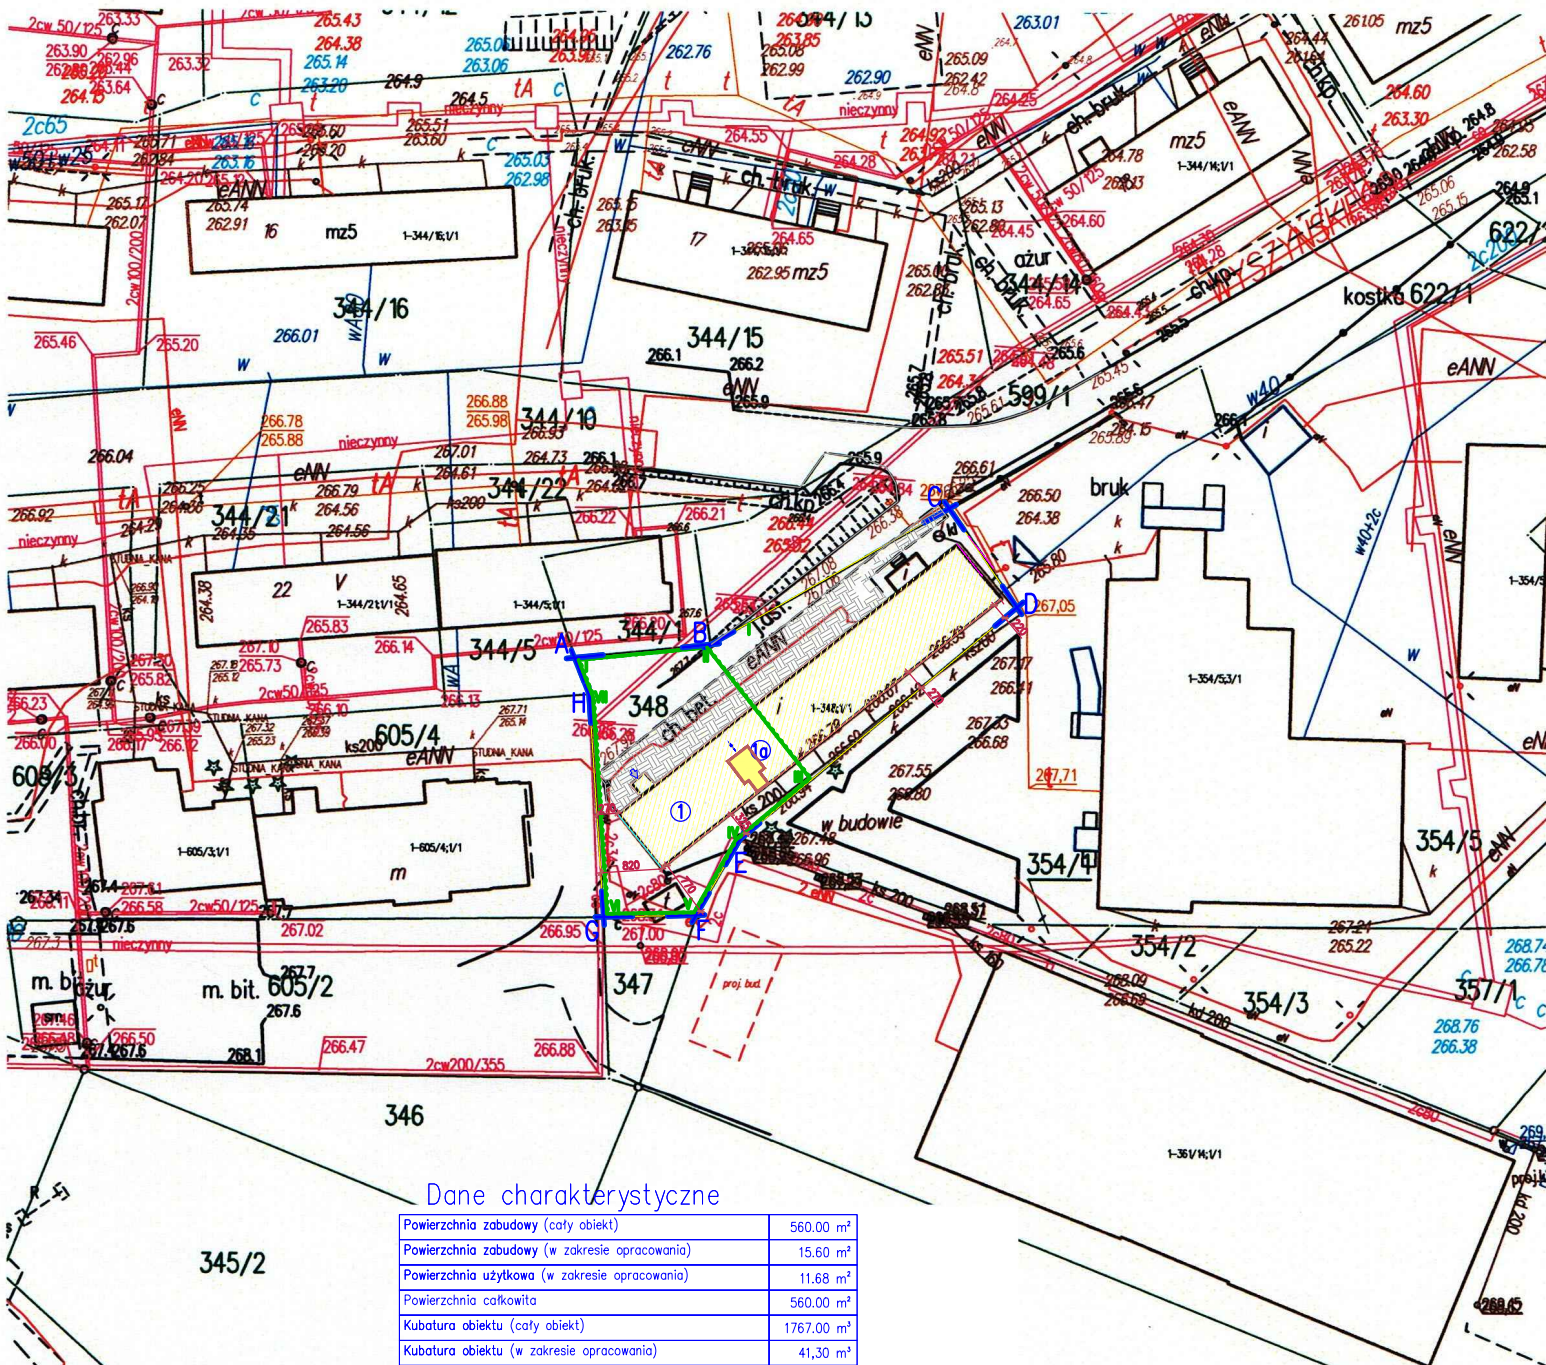

Dane charakterystyczne

Powierzchnia zabudowy (cały obiekt)	560.00 m ²
Powierzchnia zabudowy (w zakresie opracowania)	15.60 m ²
Powierzchnia użytkowa (w zakresie opracowania)	11.68 m ²
Powierzchnia całkowita	560.00 m ²
Kubatura obiektu (cały obiekt)	1767.00 m ³
Kubatura obiektu (w zakresie opracowania)	41,30 m ³
Liczba kondygnacji nadziemnych	1
Liczba kondygnacji podziemnych	0

Legenda

1.	Istniejący budynek użyteczności publicznej
1a.	Część istniejącego budynku użyteczności publicznej objęta opracowaniem
A-B-C-D	Zakres opracowania
I-II-III-IV	Obszar oddziaływania
[Symbol]	Istniejący dojazd i dojeżdżenie z drogi publicznej

Nazwa zadania:	Przebudowa części budynku Miejsko-Gminnego Ośrodka Pomocy Społecznej w Sędziszowie w obrębie pomieszczenia sanitarnego i socjalnego		
Inwestor:	Miejsko-Gminny Ośrodek Pomocy Społecznej w Sędziszowie ul. Kard. Wyszyńskiego 4, 28-340 Sędziszów	Nr arkusza:	1
Lokalizacja:	Sędziszów, gm. Sędziszów, dz. nr 348	Skala:	1:1000
Tytuł rysunku:	Projekt zagospodarowania działki	Wzrzesień 2018	Podpis:
Architektura:		Data:	09.18
Projektant/Architektura:	mgr inż. Krzysztof Wójcik Nr uprawnień: 31/83	(Wzrostła lub została po projekcie w specjalności (inżyniering-architektura))	

345/2

498